


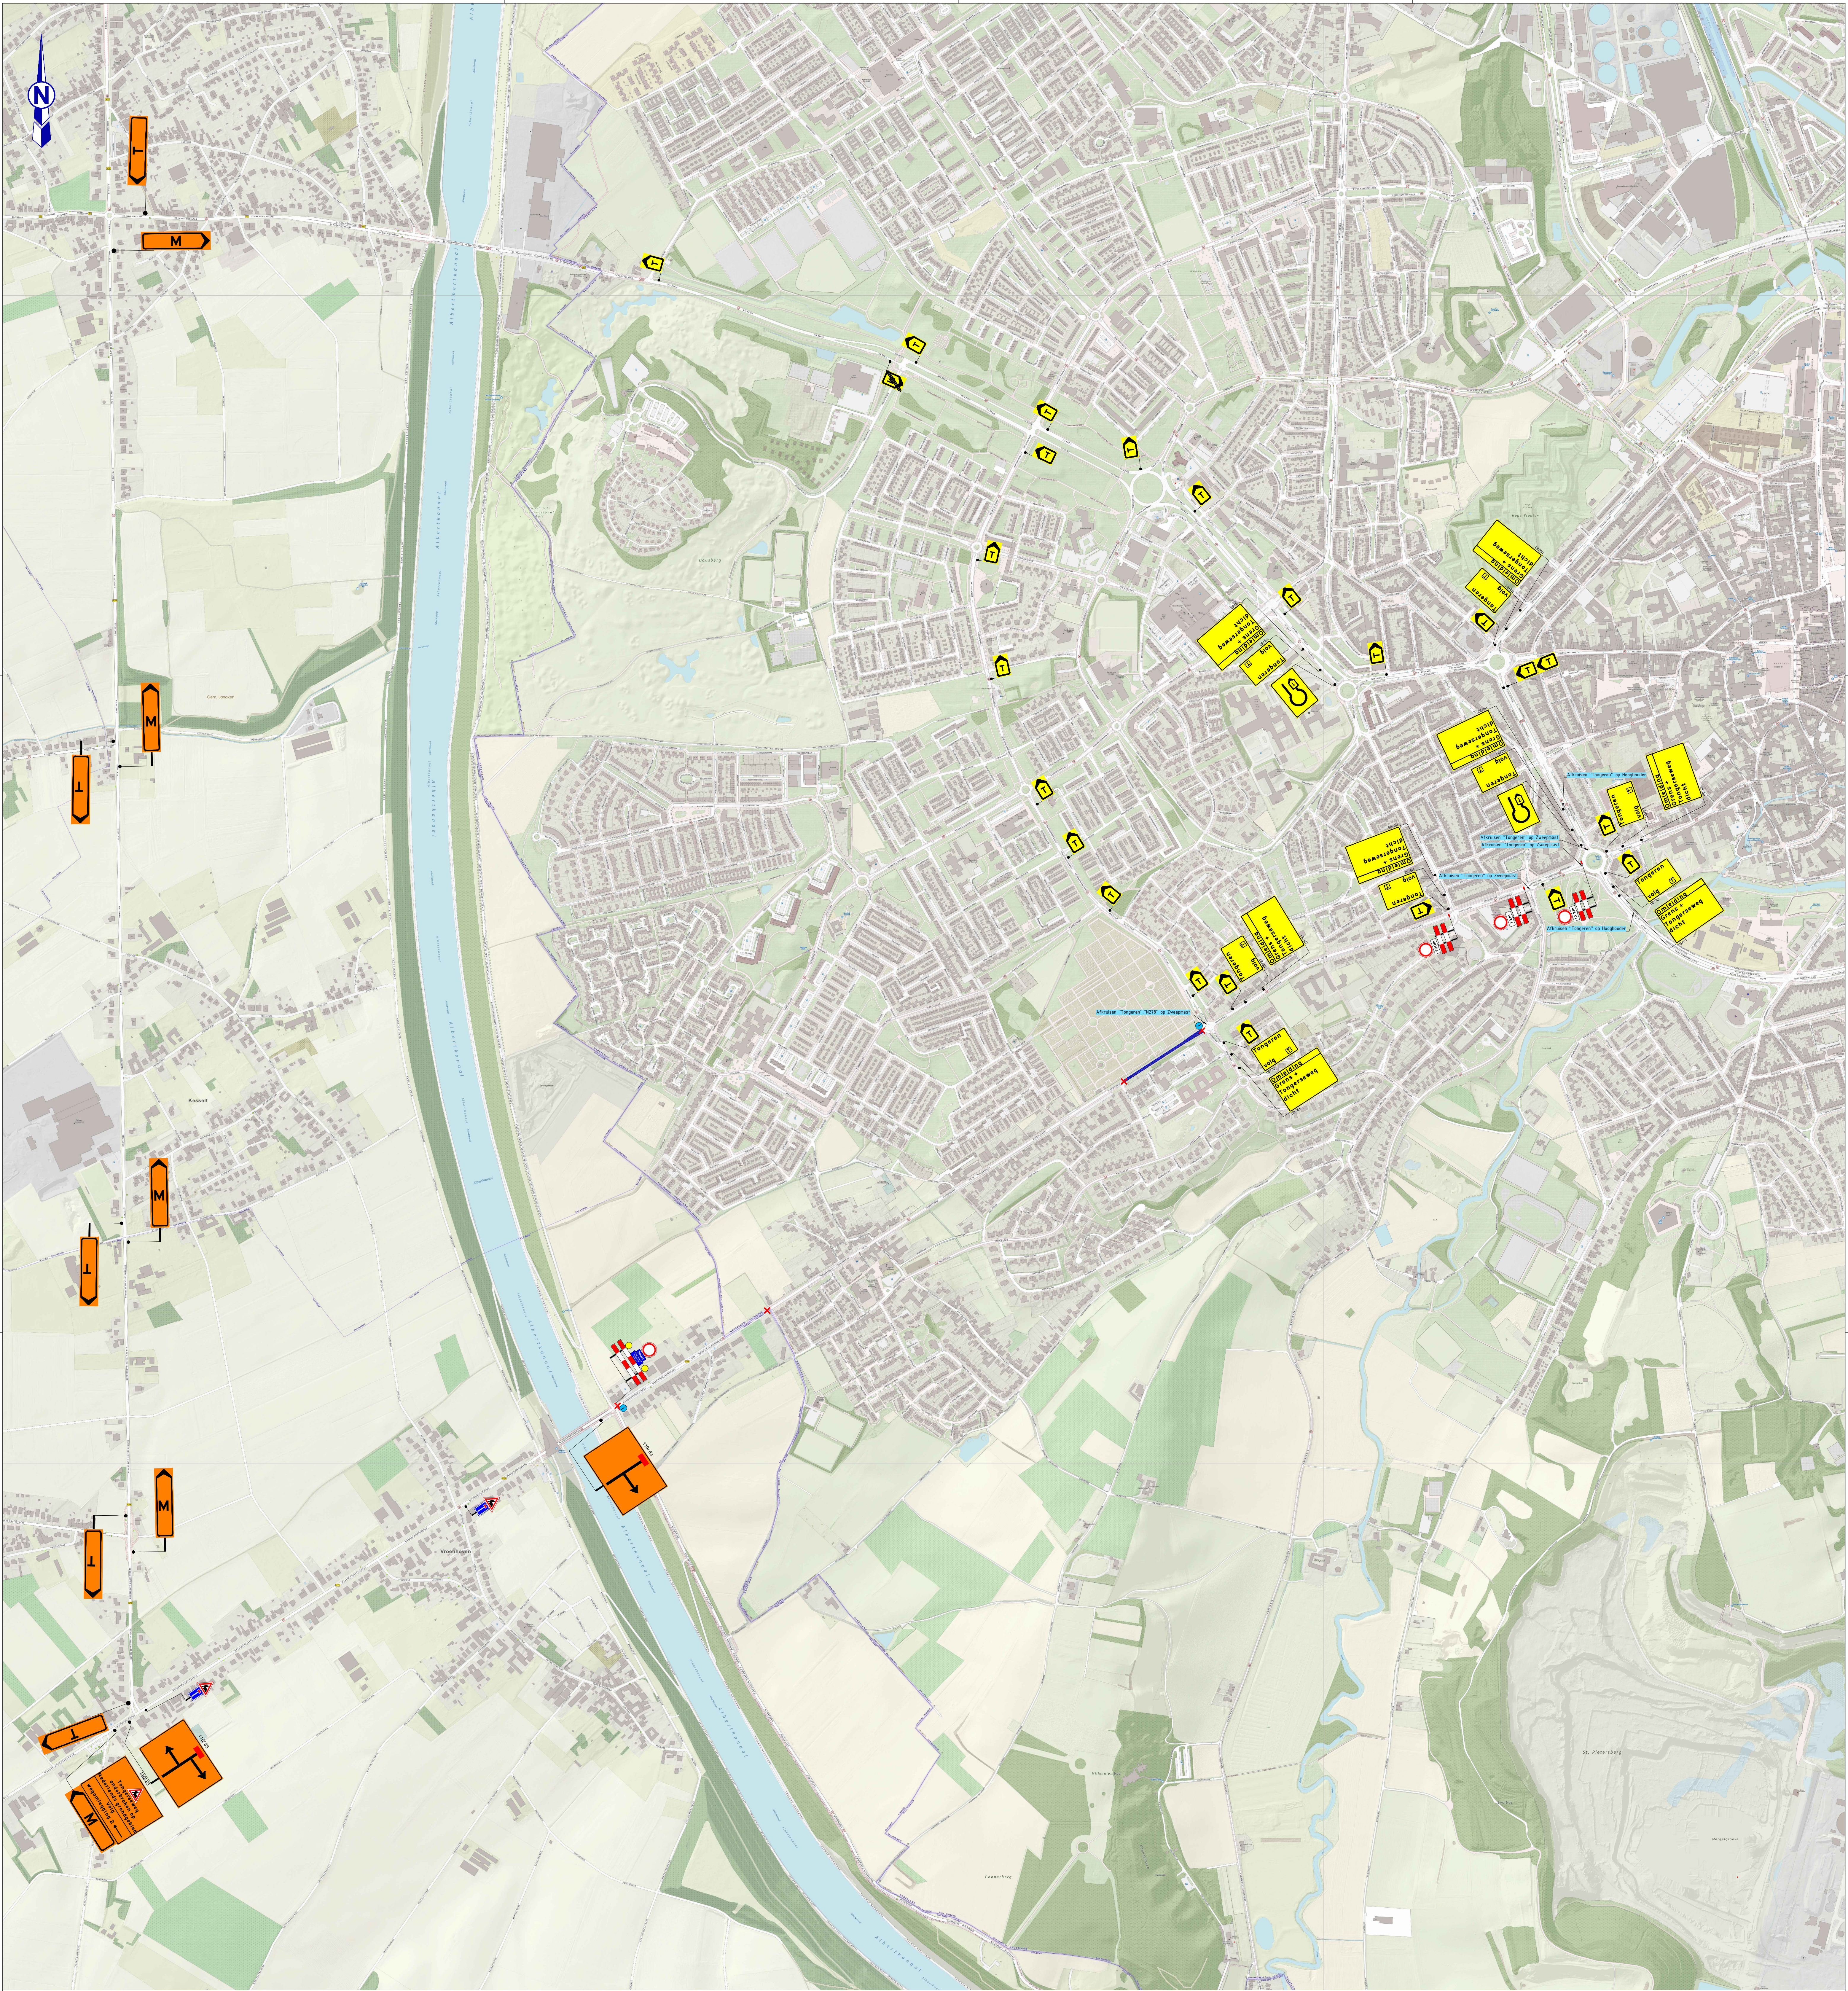

Legenda:

werkvlak

afsluiting

routebord

routebord

B15

actiewegen

Voorankondiging

Opmerkingen:
- voorankondiging:
minimaal 2 weken voor aanvang werkzaamheden plaatsen
- afslakken / afslakken conflicterende (RVV) bebording

B15 (2 stuks)

van HOOFT verkeerstechniek

VD KREEKE

Project: Reconstructie Tongerseweg

Onderwerp: Tijdelijke verkeersmaatregelen
Omlleiding & afzetting
Locatie: Tongerseweg te Maastricht
1 t/m 5

Fase:	Getekend: R.Silvrants	Datum: 30-07-21	Schaal: N.v.t.
	Controle: R. Maessen	Datum: 30-07-21	Formaat: A0
	Vrijgegeven: J. v. Hooft	Datum: 30-07-21	Blad: 1 van 5

HOOFT

Tekeningnummer: VH21-0285-VKM-02

Versie: 07

Status: CONCEPT