


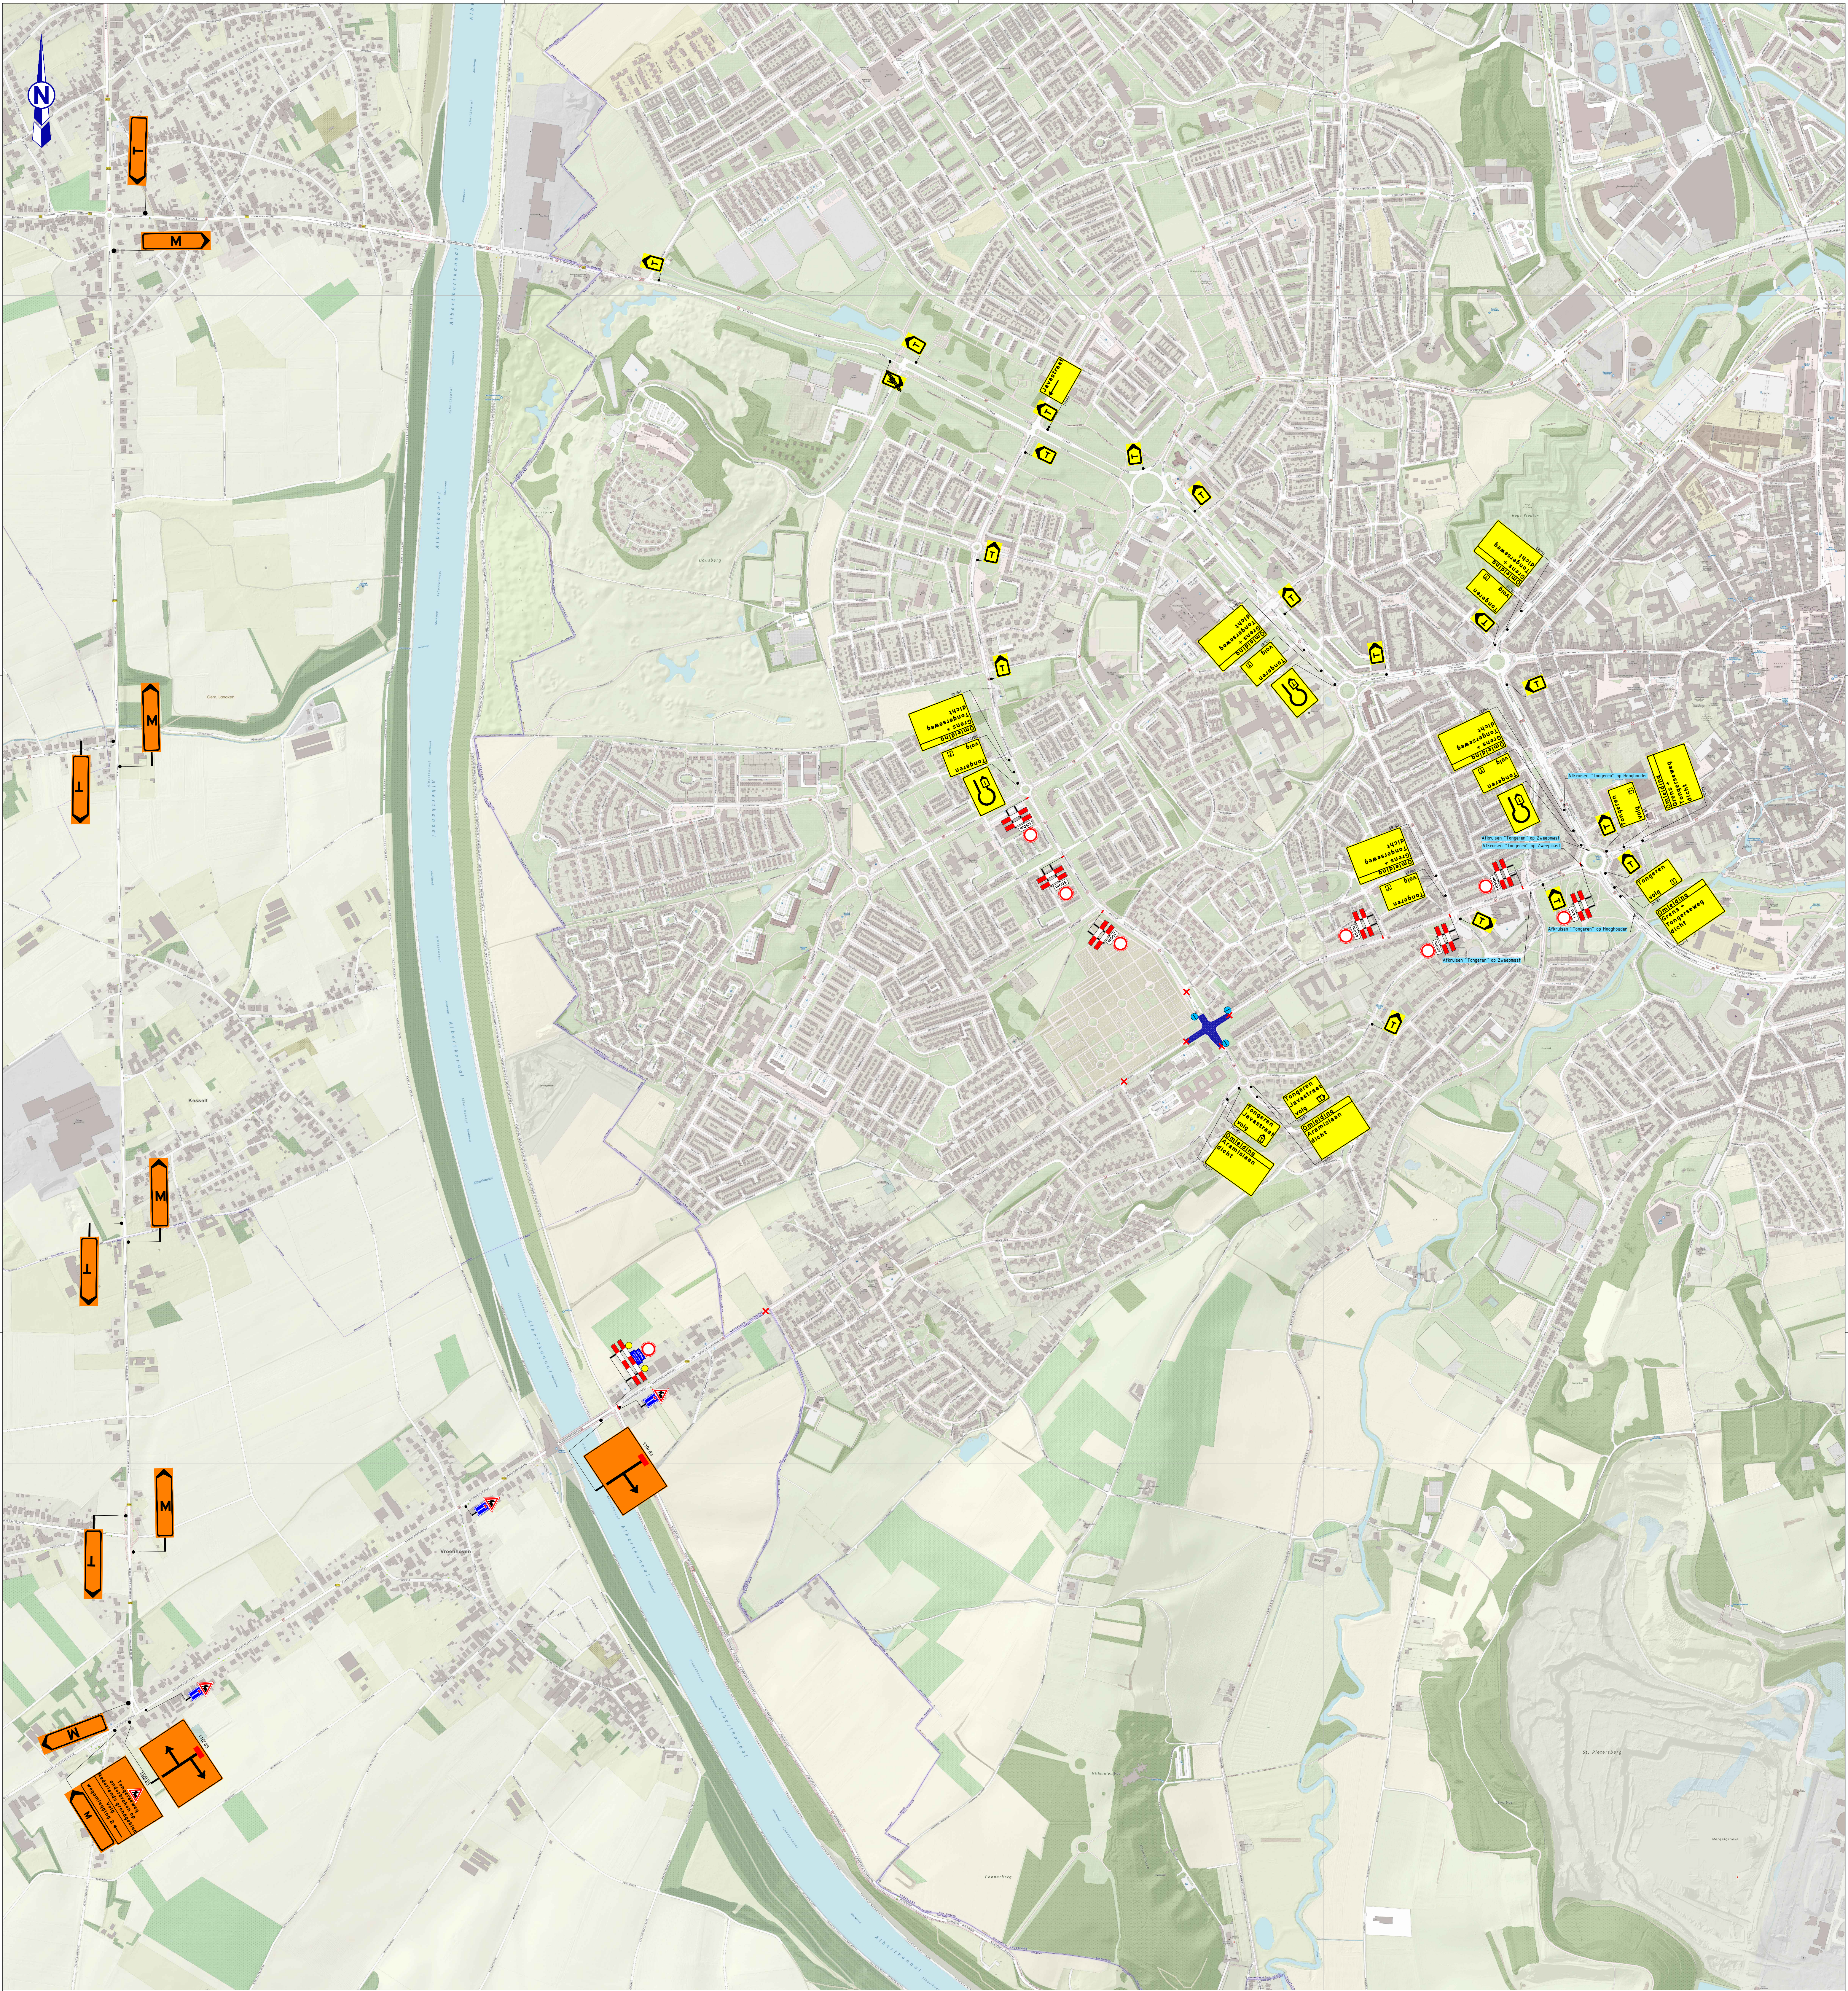

Legenda:

Opmerkingen:
- voorankondiging:
minimaal 2 weken voor aanvang werkzaamheden plaatsen
- afslakken / afslakken conflicterende (RVV) bebording

HOOFDTEKENINGEN (3 stuks)

HOOFDTEKENINGEN
1:1000
1:1000
1:1000

van HOOFT verkeers-techniek De Hooft verkeers-techniek Postbus 100 6200 BA Maastricht Tel: 043-384444 E-mail: info@vanhoofthoof.nl		Opdrachtgever: VD KREEKE VEELZIJDIG IN BOUW	
Project: Reconstructie Tongerseweg			
Onderwerp: Tijdelijke verkeersmaatregelen			
Omlading & afzetting			
Locatie: Tongerseweg te Maastricht			
Fase: 6			
Getekend: R. Silvrants	Datum: 06-08-21	Schaal: N.v.t.	
Controle: R. Maessen	Datum: 06-08-21	Formaat: A0	
Vrijgegeven: J. v. Hooft	Datum: 06-08-21	Blad: 1 van 5	
Tekeningnummer: VH21-0285-VKM-10		Versie: 04	
		Status: CONCEPT	